


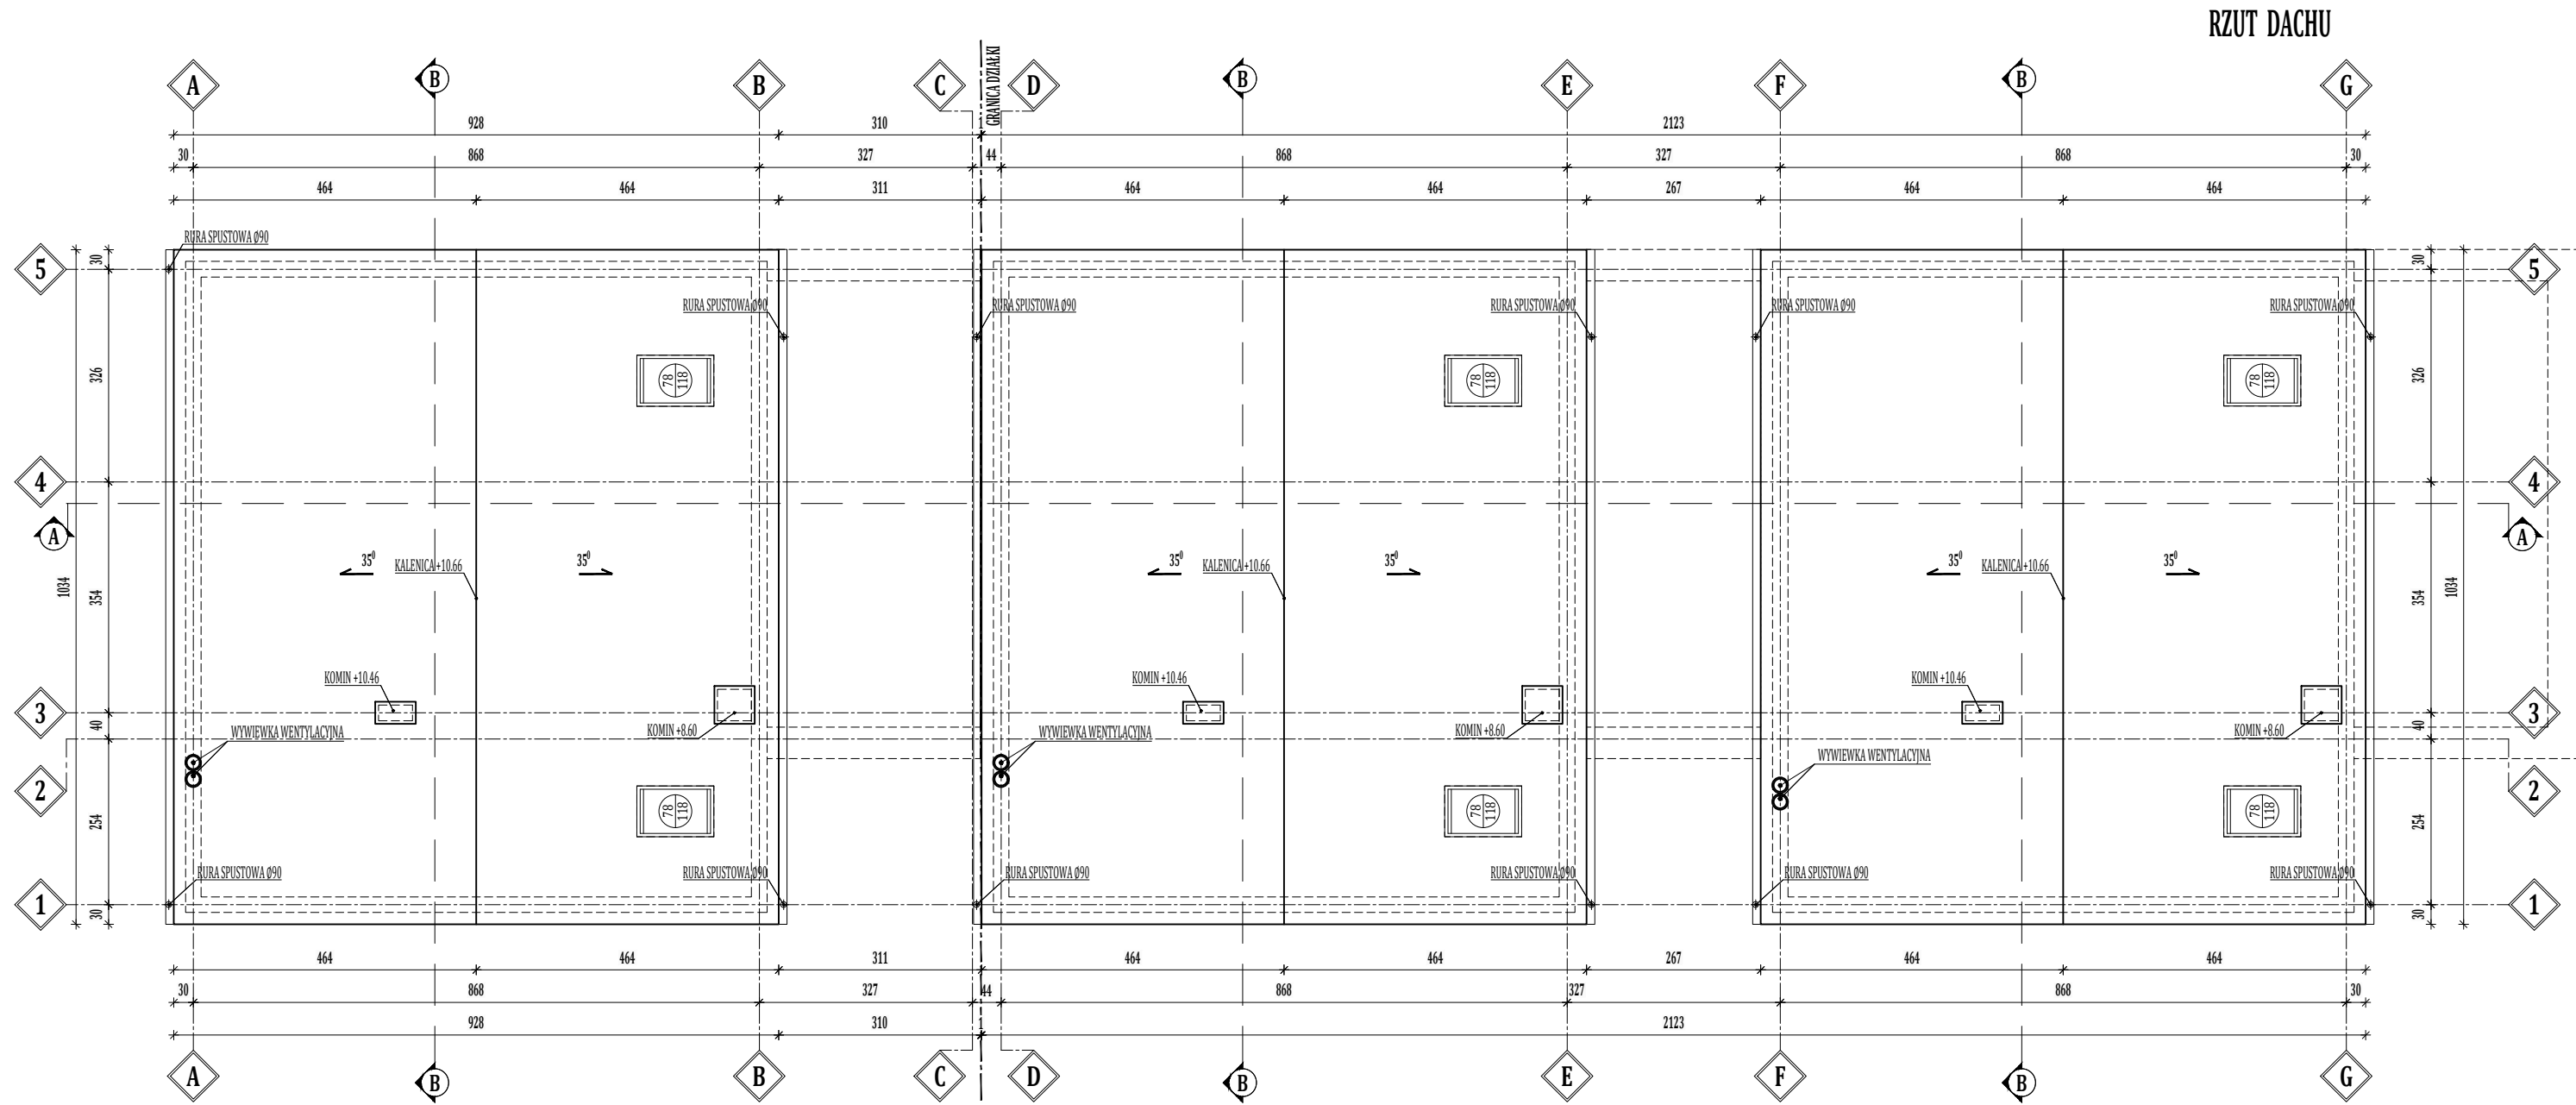

UWAGI :

- 1.Wymiary na rysunku podano w cm;
- 2.Wartość kot wysokościowych na rysunku podano w m;
- 3.System odwodnienia dachu do wyboru na etapie budowy;
- 4.Wykonać systemowe dościa do kominów od wylazu dachowego;
- 5.Obróbki blacharskie w kolorze pokrycia dachowego;
- 6.W miejscach newralgicznych (kosze, krawędzie, kalenice) zasosować dodatkową warstwę membrany dachowej.
- 7.Rozwiązania techniczne powinny być wykonane zgodnie z wytycznymi i wymaganiami dostawcy zastosowanego systemu;
- 8.Wszystkie wymiary i rzędne sprawdzić w naturze na budowie;

REW NR	OPIS	DATA
		XX,XX,XX

JEDNOSTKA PROJEKTOWA
PIK PROJEKT
biuro@pik-projekt.pl
+48 662 131 654

INWESTOR
Monika i Łukasz Kłoda

Oszczepalin Pierwszy 102
21-411 Oszczepalin Pierwszy

PROJEKT ARCHITEKTONICZNO-BUDOWLANY
Budowa dwóch budynków mieszkalnych jednorodzinnych w zabudowie bliźniaczej na dz. nr ew. 159/16 i 159/17 obr. 0011 jedn. ew. 143206_4 Ożarów Mazowiecki

PROJEKTANT	NR UPR	PODPIS
Edyta Osuchowska	MA/142/19	
OPRACOWAŁ Katarzyna Bogumił		
Jakub Rodzik		
SPRAWDZAJĄCY		

RZUT DACHU	SKALA 1:100
------------	----------------

454 Projekt	PB Faza	ARC Branża	04 Numer	00 Rewizja	DATA 31.10 2023
----------------	------------	---------------	-------------	---------------	-----------------------