


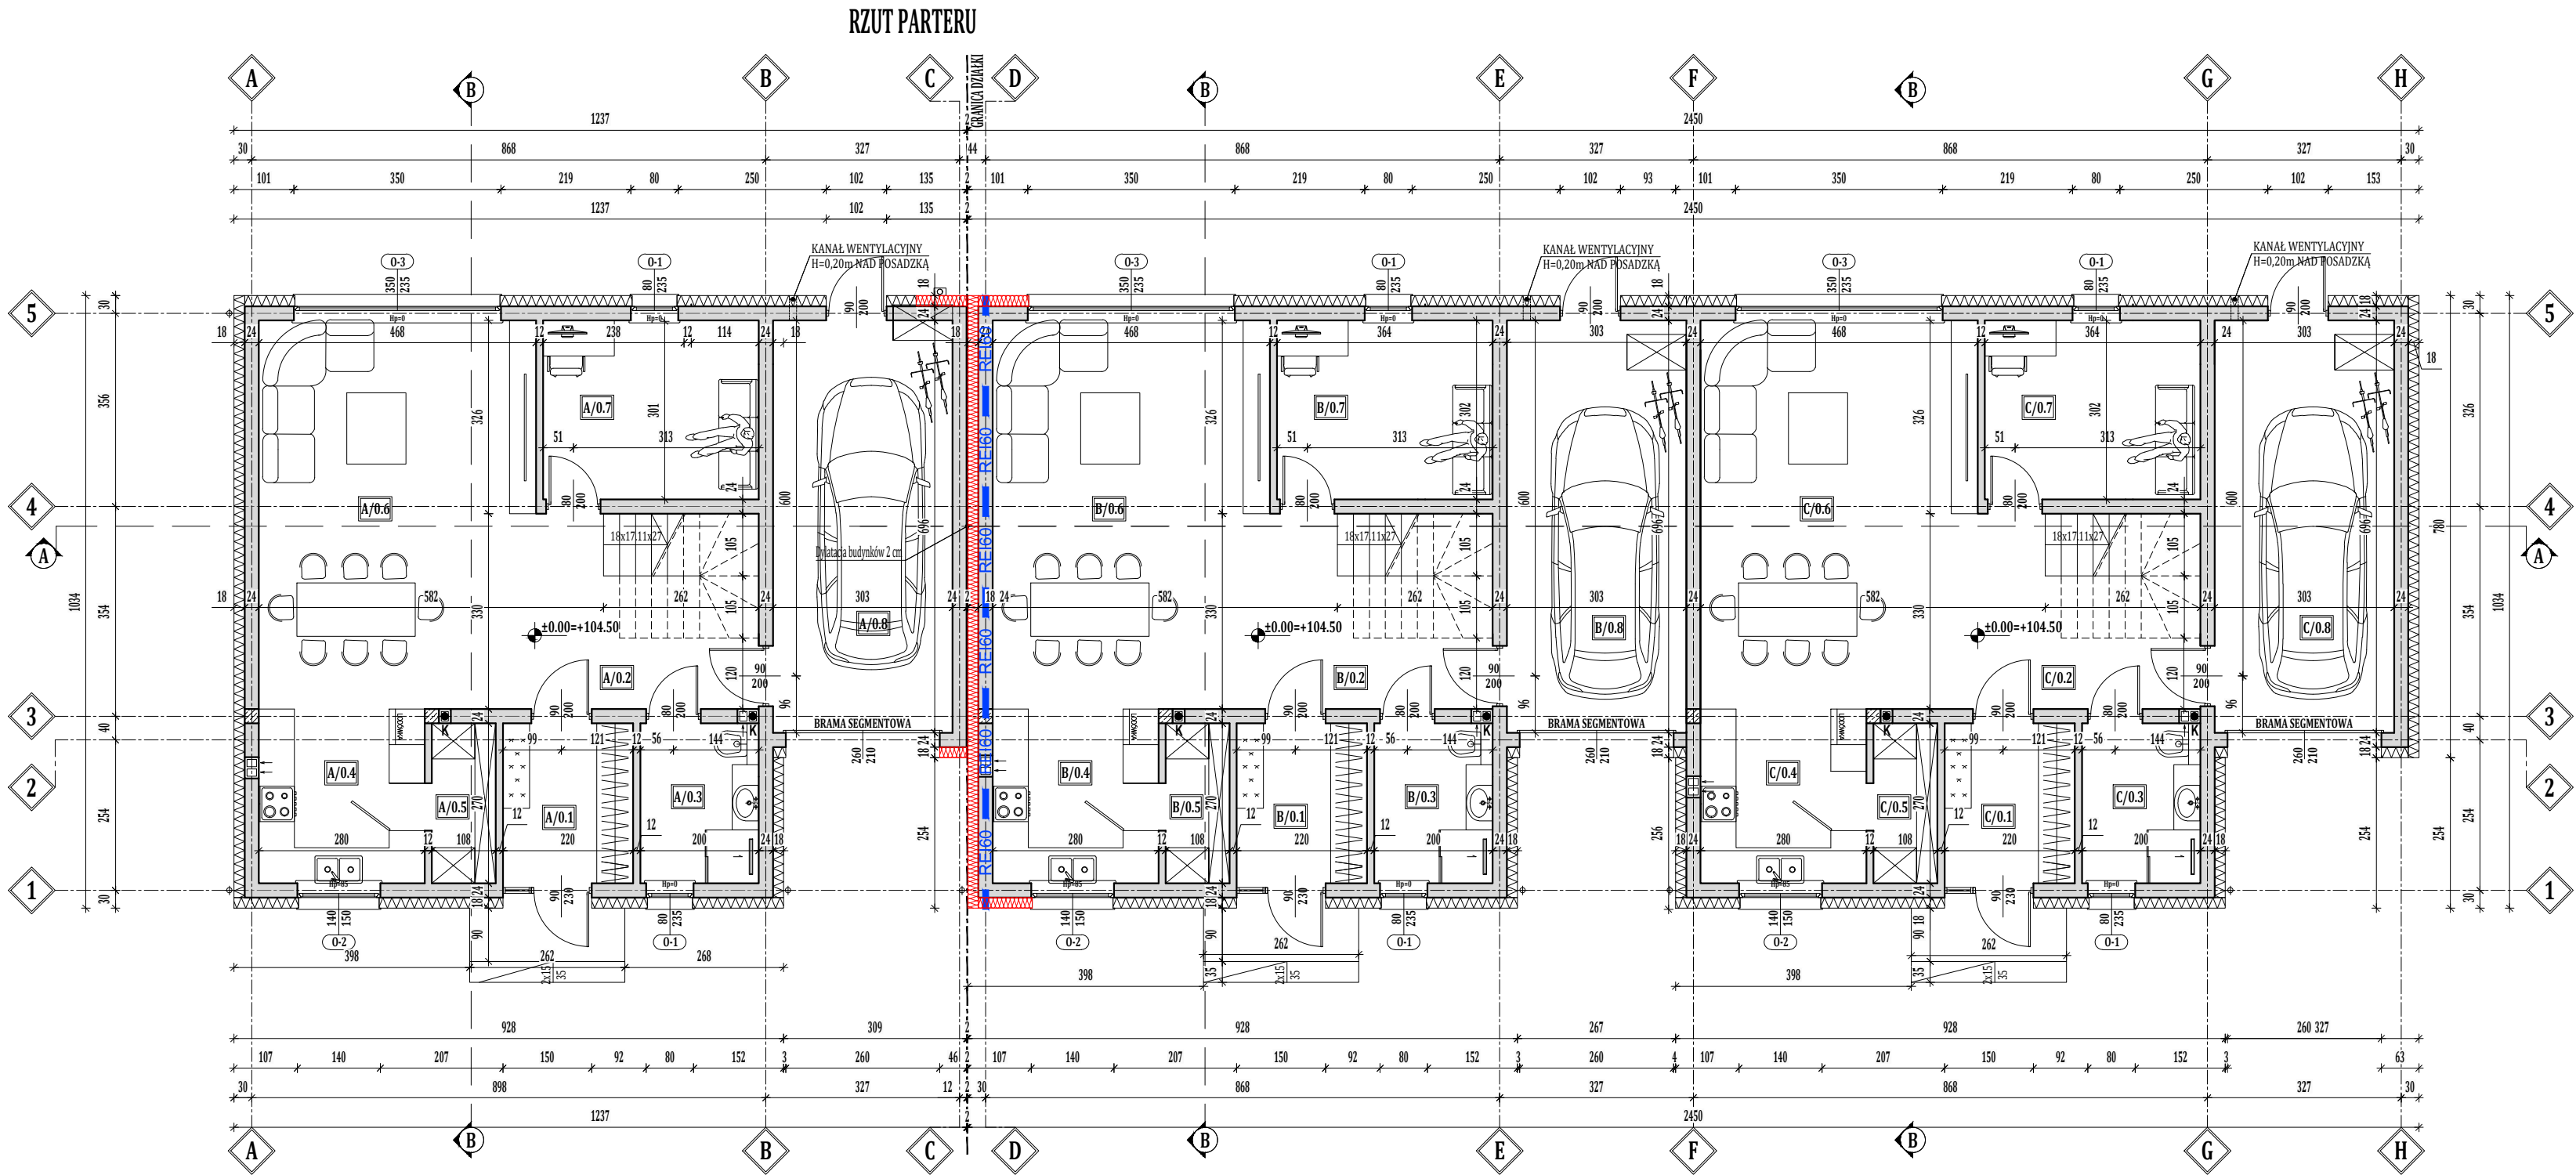

Zestawienie powierzchni parter- BUDYNEK 1			
NR	NAZWA POMIESZCZENIA	POW. NETTO	POSADZKA
A/0.1	WIATROŁAP	5.79	GRES
A/0.2	HOL	12.46	GRES
A/0.3	ŁAZIENKA	5.25	GRES
A/0.4	KUCHNIA	8.14	GRES
A/0.5	SPIŻARNIA	2.79	GRES
A/0.6	SALON+JADALNIA	31.19	GRES
A/0.7	POKÓJ	10.77	GRES
A/0.8	GARAŻ	20.80	GRES
RAZEM POW. NETTO		97.19	
- POW. UŻYTKOWA		78.94	
- POW. USŁUG.-TECH.		0	
- POW. RUCHU		18.25	
- POW. CAŁKOWITA		120.08	

Zestawienie powierzchni parter- BUDYNEK 2, LOKAL B			
NR	NAZWA POMIESZCZENIA	POW. NETTO	POSADZKA
B/0.1	WIATROŁAP	5.79	GRES
B/0.2	HOL	12.46	GRES
B/0.3	ŁAZIENKA	5.25	GRES
B/0.4	KUCHNIA	8.14	GRES
B/0.5	SPIŻARNIA	2.79	GRES
B/0.6	SALON+JADALNIA	31.19	GRES
B/0.7	POKÓJ	10.77	GRES
B/0.8	GARAŻ	20.80	GRES
RAZEM POW. NETTO		97.19	
- POW. UŻYTKOWA		78.94	
- POW. USŁUG.-TECH.		0	
- POW. RUCHU		18.25	
- POW. CAŁKOWITA		119.13	

Zestawienie powierzchni parter- BUDYNEK 2, LOKAL C			
NR	NAZWA POMIESZCZENIA	POW. NETTO	POSADZKA
C/0.1	WIATROŁAP	5.79	GRES
C/0.2	HOL	12.46	GRES
C/0.3	ŁAZIENKA	5.25	GRES
C/0.4	KUCHNIA	8.14	GRES
C/0.5	SPIŻARNIA	2.79	GRES
C/0.6	SALON+JADALNIA	31.19	GRES
C/0.7	POKÓJ	10.77	GRES
C/0.8	GARAŻ	20.80	GRES
RAZEM POW. NETTO		97.19	
- POW. UŻYTKOWA		78.94	
- POW. USŁUG.-TECH.		0	
- POW. RUCHU		18.25	
- POW. CAŁKOWITA		119.16	

UWAGI :

- Wymiary na rysunku podano w cm.
- Wartość kot wysokościowych na rysunku podano w m.
- Podane wymiary nie uwzględniają grubości tynku.
- Podane na rysunku wymiary drzwi zewnętrznych i wewnętrznych opisują minimalny otwór w świetle ościeżnicy. Wymiar w świetle muru dostosować do wymagań producenta drzwi
- Podane na rysunku wymiary okien i bramy garażowej opisują otwór w murze.
- Elementy konstrukcyjne należy wykonać zgodnie z wytycznymi wskazanymi w projekcie konstrukcji.
- Rozwiązania techniczne powinny być wykonane zgodnie z wytycznymi i wymaganiami dostawcy zastosowanego systemu.
- Wszystkie wymiary i rzędne sprawdzić w naturze na budowie;
- Ewentualne różnice pomiędzy projektem architektonicznym i projektami branżowymi należy uzgodnić z projektantem.

REW NR	OPIS	DATA
		XX,XX,XX

JEDNOSTKA PROJEKTOWA	
PIK PROJEKT	
biuro@pik-projekt.pl	
+48 662 131 654	



INWESTOR
Monika i Łukasz Kłoda

Oszczepalin Pierwszy 102
21-411 Oszczepalin Pierwszy

PROJEKT ARCHITEKTONICZNO-BUDOWLANY
Budowa dwóch budynków mieszkalnych jednorodzinnych w zabudowie bliźniaczej na dz. nr ew. 159/16 i 159/17 obr. 0011 jedn. ew. 143206_4 Ożarów Mazowiecki

PROJEKTANT	NR UPR	PODPIS
Edyta Osuchowska	MA/142/19	
OPRACOWAŁ		
Katarzyna Bogumił		

Jakub Rodzik	
SPRAWDZAJĄCY	

RZUT PARTERU		SKALA
		1:100

454	PB	ARC	01	00	DATA
Projekt	Faza	Branża	Numer	Rewizja	31.10 2023