


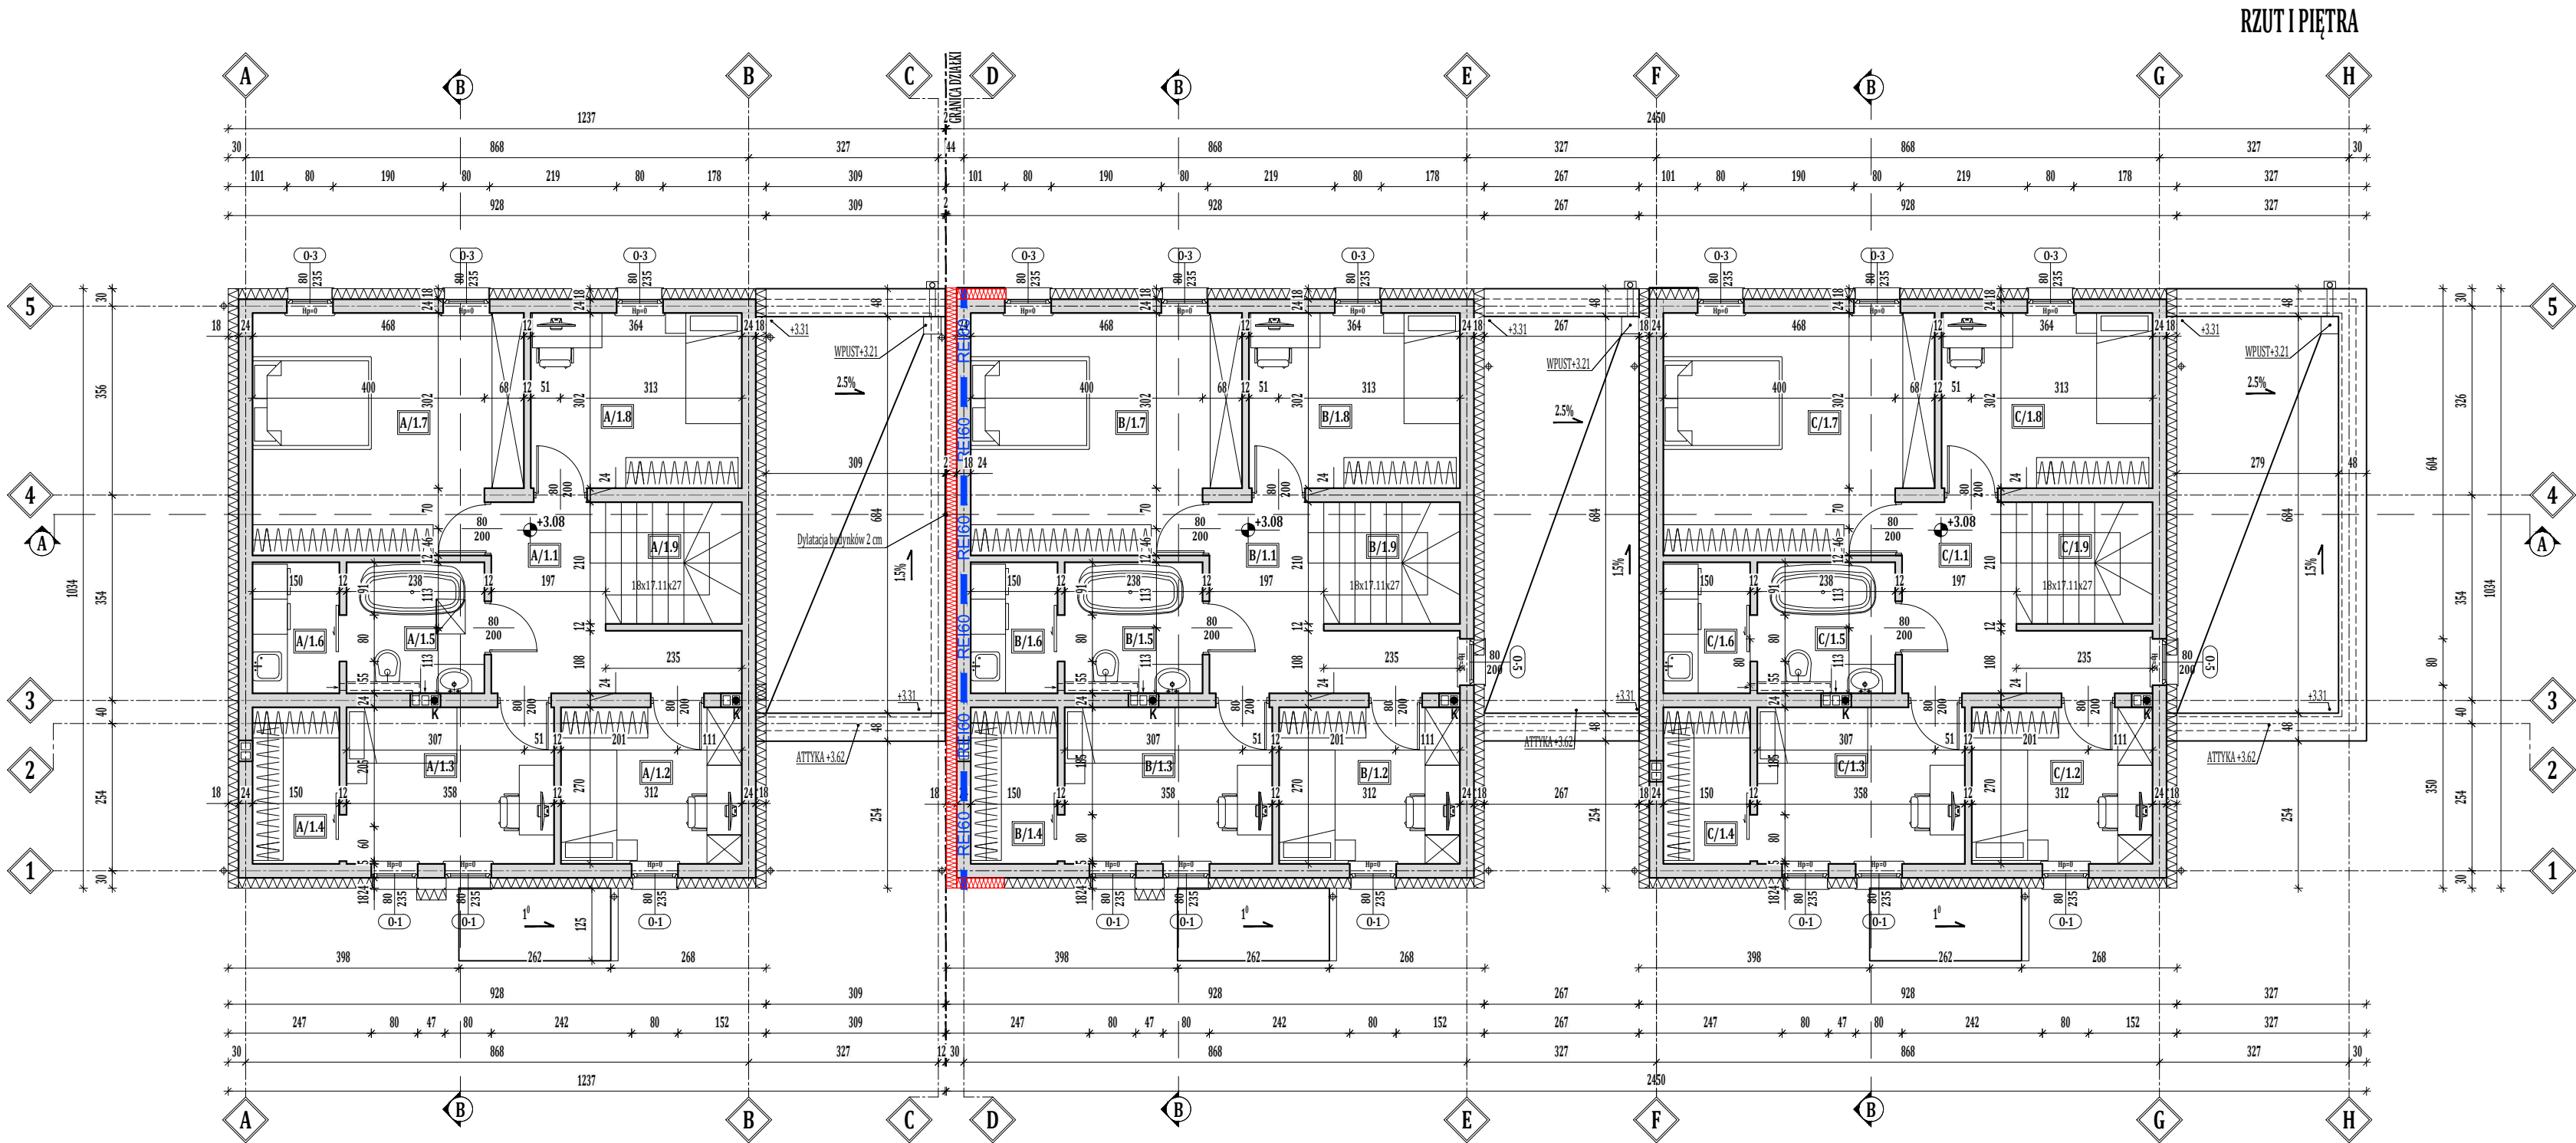

Zestawienie powierzchni I piętro- BUDYNEK 1			
NR	NAZWA POMIESZCZENIA	POW. NETTO	POSADZKA
A/1.1	HOL	8.53	GRES
A/1.2	POKÓJ	8.25	GRES
A/1.3	POKÓJ	9.47	GRES
A/1.4	GARDEROBA	3.92	GRES
A/1.5	ŁAZIENKA	5.24	GRES
A/1.6	PRALNIA	3.28	GRES
A/1.7	SYPIALNIA	18.50	GRES
A/1.8	POKÓJ	10.78	GRES
A/1.9	KL. SCHODOWA	5.14	GRES
RAZEM POW. NETTO		73.11	
- POW. UŻYTKOWA		59.44	
- POW. USŁUG.-TECH.		0	
- POW. RUCHU		13.67	
- POW. CAŁKOWITA		95.96	

Zestawienie powierzchni I piętro- BUDYNEK 2, LOKAL B			
NR	NAZWA POMIESZCZENIA	POW. NETTO	POSADZKA
B/1.1	HOL	8.53	GRES
B/1.2	POKÓJ	8.25	GRES
B/1.3	POKÓJ	9.47	GRES
B/1.4	GARDEROBA	3.92	GRES
B/1.5	ŁAZIENKA	5.24	GRES
B/1.6	PRALNIA	3.28	GRES
B/1.7	SYPIALNIA	18.50	GRES
B/1.8	POKÓJ	10.78	GRES
B/1.9	KL. SCHODOWA	5.14	GRES
RAZEM POW. NETTO		73.11	
- POW. UŻYTKOWA		59.44	
- POW. USŁUG.-TECH.		0	
- POW. RUCHU		13.67	
- POW. CAŁKOWITA		95.96	

Zestawienie powierzchni I piętro- BUDYNEK 2, LOKAL C			
NR	NAZWA POMIESZCZENIA	POW. NETTO	POSADZKA
C/1.1	HOL	8.53	GRES
C/1.2	POKÓJ	8.25	GRES
C/1.3	POKÓJ	9.47	GRES
C/1.4	GARDEROBA	3.92	GRES
C/1.5	ŁAZIENKA	5.24	GRES
C/1.6	PRALNIA	3.28	GRES
C/1.7	SYPIALNIA	18.50	GRES
C/1.8	POKÓJ	10.78	GRES
C/1.9	KL. SCHODOWA	5.14	GRES
RAZEM POW. NETTO		73.11	
- POW. UŻYTKOWA		59.44	
- POW. USŁUG.-TECH.		0	
- POW. RUCHU		13.67	
- POW. CAŁKOWITA		95.96	

UWAGI :

- Wymiary na rysunku podano w cm.
- Wartość kot wysokościowych na rysunku podano w m.
- Podane wymiary nie uwzględniają grubości tynku.
- Podane na rysunku wymiary drzwi zewnętrznych i wewnętrznych opisują minimalny otwór w świetle ościeżnicy. Wymiar w świetle muru dostosować do wymagań producenta drzwi
- Podane na rysunku wymiary okien i bramy garażowej opisują otwór w murze.
- Elementy konstrukcyjne należy wykonać zgodnie z wytycznymi wskazanymi w projekcie konstrukcji.
- Rozwiązania techniczne powinny być wykonane zgodnie z wytycznymi i wymaganiami dostawcy zastosowanego systemu.
- Wszystkie wymiary i rzędne sprawdzić w naturze na budowie;
- Ewentualne różnice pomiędzy projektem architektonicznym i projektami branżowymi należy uzgodnić z projektantem.

REW NR	OPIS	DATA
		XX,XX,XX

JEDNOSTKA PROJEKTOWA
PIK PROJEKT
biuro@pik-projekt.pl
+48 662 131 654

INWESTOR
Monika i Łukasz Kłoda

Oszczepalin Pierwszy 102
21-411 Oszczepalin Pierwszy

PROJEKT ARCHITEKTONICZNO-BUDOWLANY
Budowa dwóch budynków mieszkalnych jednorodzinnych w zabudowie bliźniaczej na dz. nr ew. 159/16 i 159/17 obr. 0011 jedn. ew. 143206_4 Ożarów Mazowiecki

PROJEKTANT	NR UPR	PODPIS
Edyta Osuchowska	MA/142/19	
OPRACOWAŁ		
Katarzyna Bogumił		
Jakub Rodzik		
SPRAWDZAJĄCY		

RZUT I PIĘTRA		SKALA
		1:100

454	PB	ARC	02	00	DATA
Projekt	Faza	Branża	Numer	Rewizja	31.10 2023