


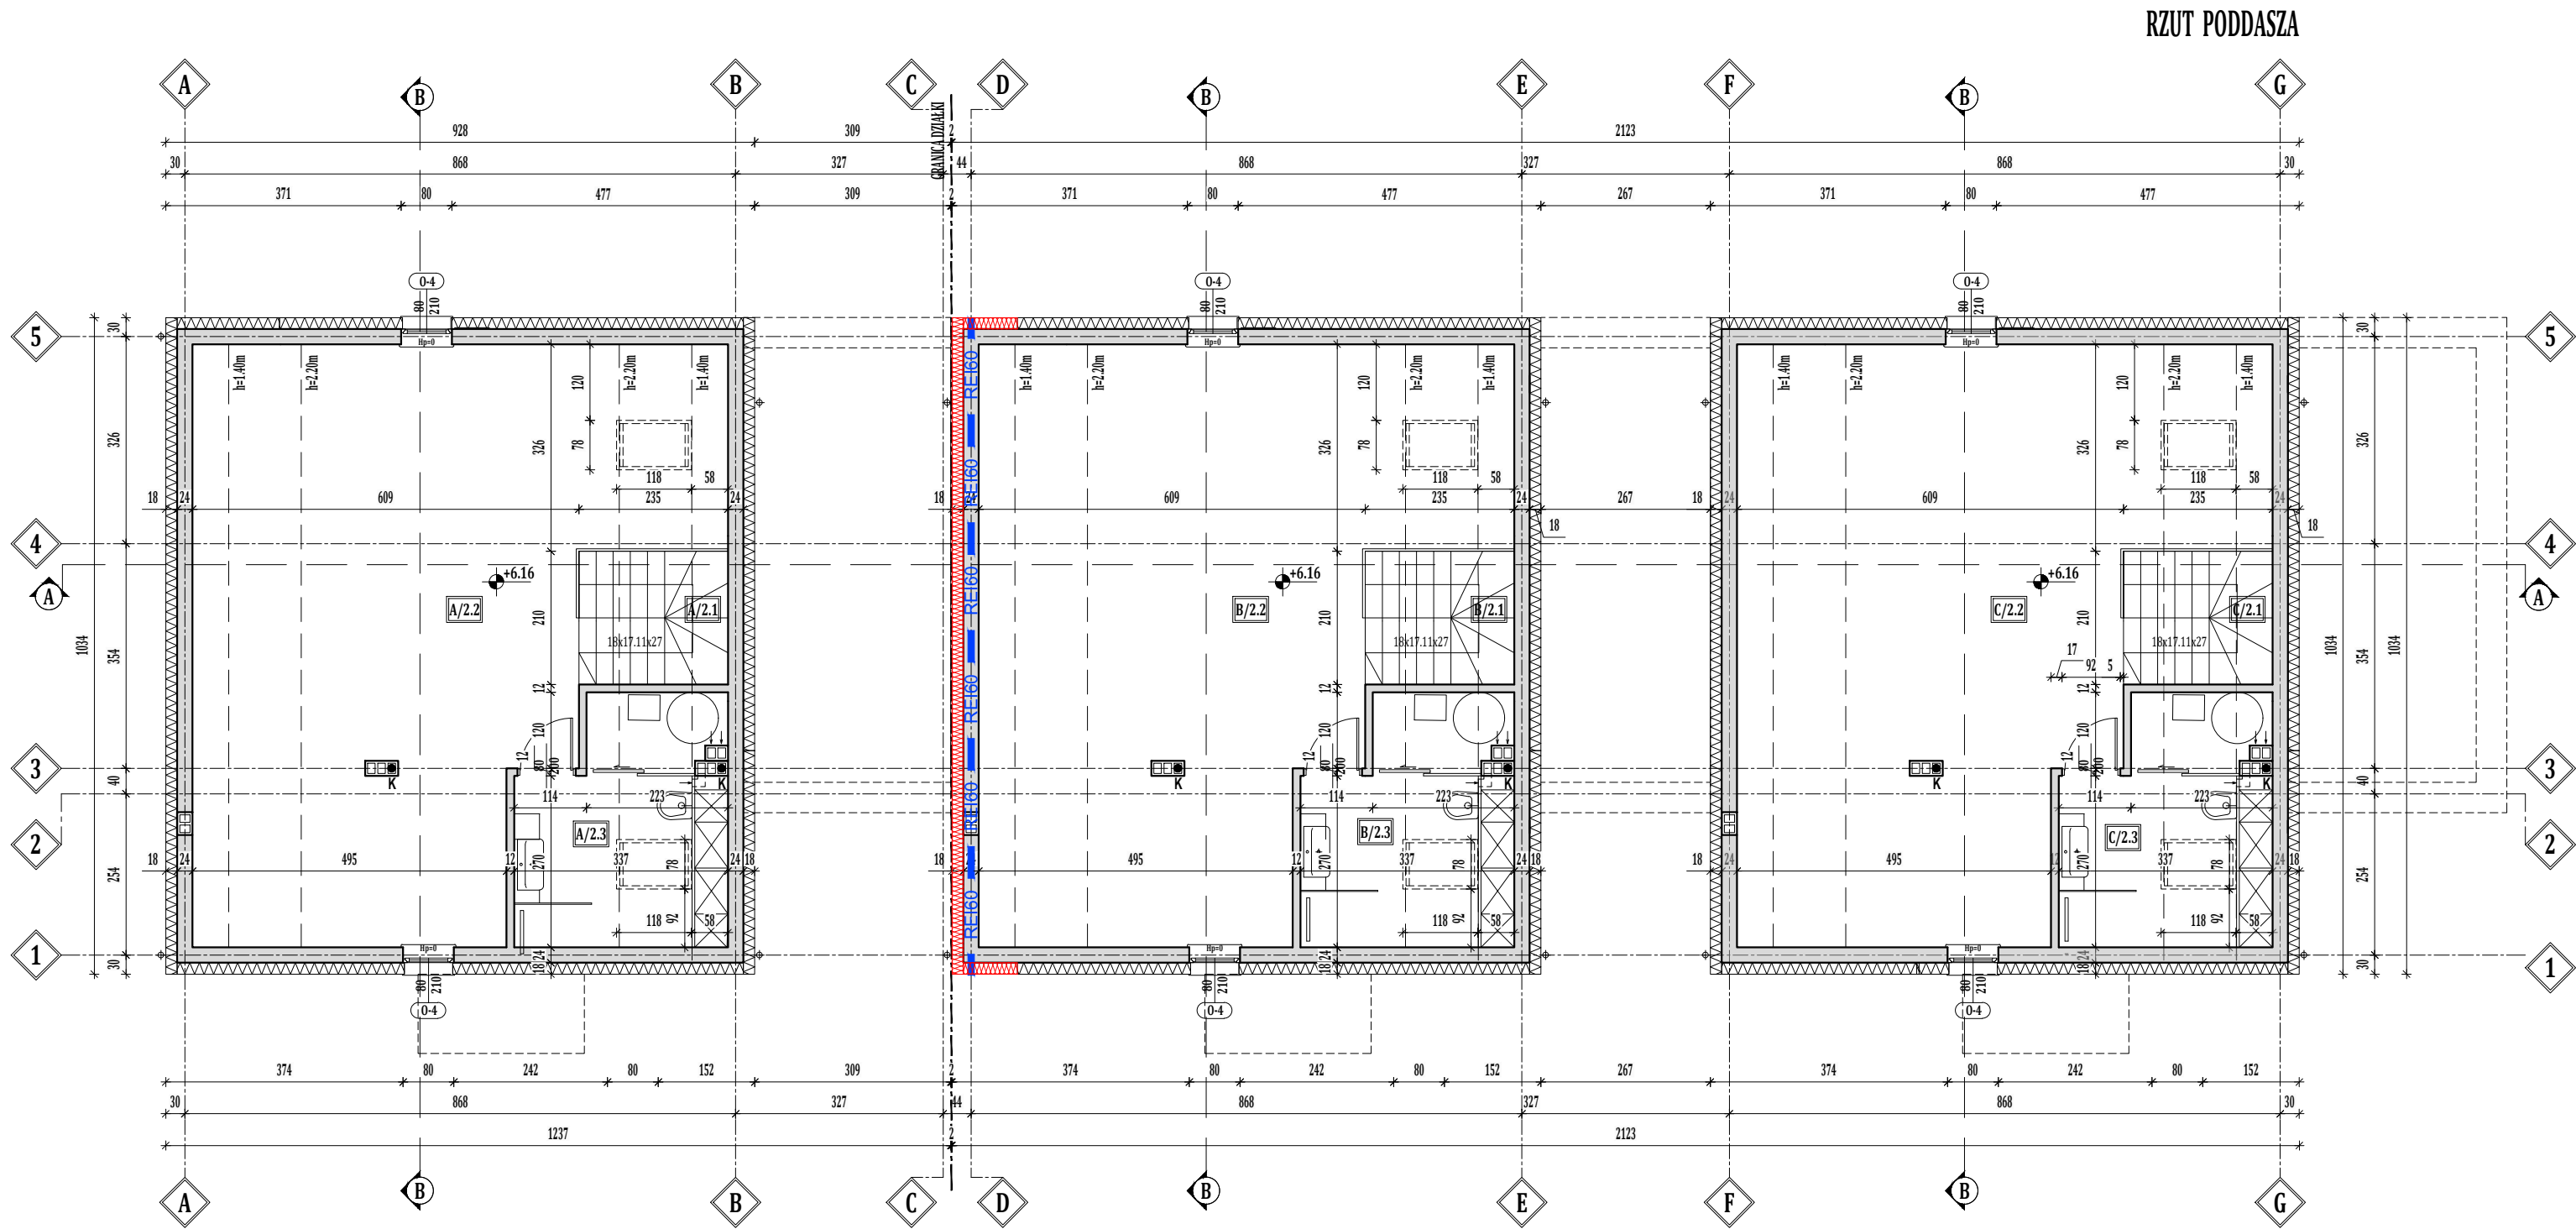

Zestawienie powierzchni PODDASZE- BUDYNEK 1, LOKAL A				
NR	NAZWA POMIESZCZENIA	POW. NETTO	POW. UŻYTK.	POSADZKA
A/2.1	KL. SCHODOWA	6.82	6.82	GRES
A/2.2	PODDASZE	61.96	47.34	GRES
A/2.3	ŁAZIENKA	11.82	7.35	GRES
RAZEM POW. NETTO		80.60		
- POW. UŻYTKOWA		54.69		
- POW. USŁUG.-TECH.		0		
- POW. RUCHU		6.82		
- POW. CAŁKOWITA		95.96		

Zestawienie powierzchni PODDASZE- BUDYNEK 2, LOKAL B				
NR	NAZWA POMIESZCZENIA	POW. NETTO	POW. UŻYTK.	POSADZKA
B/2.1	KL. SCHODOWA	6.82	6.82	GRES
B/2.2	PODDASZE	61.96	47.34	GRES
B/2.3	ŁAZIENKA	11.82	7.35	GRES
RAZEM POW. NETTO		80.60		
- POW. UŻYTKOWA		54.69		
- POW. USŁUG.-TECH.		0		
- POW. RUCHU		6.82		
- POW. CAŁKOWITA		95.96		

Zestawienie powierzchni PODDASZE- BUDYNEK 2, LOKAL C				
NR	NAZWA POMIESZCZENIA	POW. NETTO	POW. UŻYTK.	POSADZKA
C/2.1	KL. SCHODOWA	6.82	6.82	GRES
C/2.2	PODDASZE	61.96	47.34	GRES
C/2.3	ŁAZIENKA	11.82	7.35	GRES
RAZEM POW. NETTO		80.60		
- POW. UŻYTKOWA		54.69		
- POW. USŁUG.-TECH.		0		
- POW. RUCHU		6.82		
- POW. CAŁKOWITA		95.96		

UWAGI :

- Wymiary na rysunku podano w cm.
- Wartość kot wysokościowych na rysunku podano w m.
- Podane wymiary nie uwzględniają grubości tynku.
- Podane na rysunku wymiary drzwi zewnętrznych i wewnętrznych opisują minimalny otwór w świetle ościeżnicy. Wymiar w świetle muru dostosować do wymagań producenta drzwi
- Podane na rysunku wymiary okien i bramy garażowej opisują otwór w murze.
- Elementy konstrukcyjne należy wykonać zgodnie z wytycznymi wskazanymi w projekcie konstrukcji.
- Rozwiązania techniczne powinny być wykonane zgodnie z wytycznymi i wymaganiami dostawcy zastosowanego systemu.
- Wszystkie wymiary i rzędne sprawdzić w naturze na budowie;
- Ewentualne różnice pomiędzy projektem architektonicznym i projektami branżowymi należy uzgodnić z projektantem.

REW NR	OPIS	DATA XX,XX,XX
JEDNOSTKA PROJEKTOWA PIK PROJEKT biuro@pik-projekt.pl +48 662 131 654		
INWESTOR Monika i Łukasz Kłoda		
Oszczepalin Pierwszy 102 21-411 Oszczepalin Pierwszy		
PROJEKT ARCHITEKTONICZNO-BUDOWLANY Budowa dwóch budynków mieszkalnych jednorodzinnych w zabudowie bliźniaczej na dz. nr ew. 159/16 i 159/17 obr. 0011 jedn. ew. 143206_4 Ożarów Mazowiecki		
PROJEKTANT Edyta Osuchowska	NR UPR MA/142/19	PODPIS
OPRACOWAŁ Katarzyna Bogumił		
Jakub Rodzik SPRAWDZAJĄCY		
RZUT PODDASZA		SKALA 1:100
454 Projekt	PB Faza	ARC Branża
03 Numer	00 Rewizja	DATA 31.10 2023