PRZEKRÓJ A-A

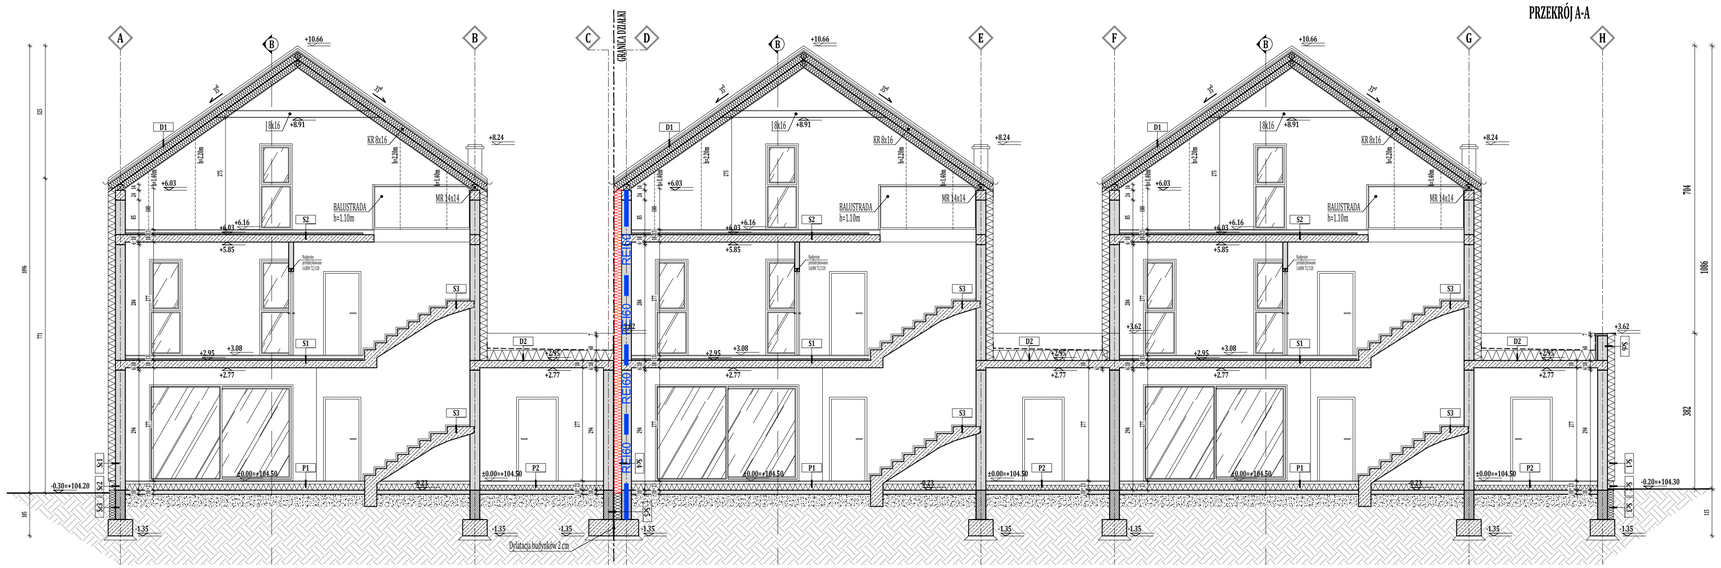

Sc1 ŚCIANA ZEWNĘTRZNA
- 0.5cm TYNK SZLACHETNY
- 18cm IZOLACJA EPS70
- 24cm BLOCZEK Z BETONU KOMÓRKOWEGO
- 1.5cm TYNK GIPSOWY

Sc2 ŚCIANA COKÓŁ
- 0.5cm TYNK MOZAIKOWY
- 15cm IZOLACJA XPS30
- - IZOLACJA PRZECIWWILGOCIOWA x2
- 24cm BLOCZEK BETONOWY
- - IZOLACJA PRZECIWWILGOCIOWA x2

Sc3 ŚCIANA FUNDAMENTOWA
- - FOLIA KUBEŁKOWA
- 15cm IZOLACJA XPS30
- - IZOLACJA PRZECIWWILGOCIOWA x2
- 24cm BLOCZEK BETONOWY
- - IZOLACJA PRZECIWWILGOCIOWA x2

Sc4 ŚCIANA MIĘDZY BUDYNKAMI
- 1.5cm TYNK GIPSOWY
- 24cm BLOCZEK Z BETONU KOMÓRKOWEGO
- 2cm DYLATACJA
- 18cm IZOLACJA Z WELNY MINERALNEJ
- 24cm BLOCZEK Z BETONU KOMÓRKOWEGO
- 1.5cm TYNK GIPSOWY

Sc5 ŚCIANA FUNDAMENTOWA MIĘDZY BUDYNKAMI
- - IZOLACJA PRZECIWWILGOCIOWA x2
- 24cm BLOCZEK BETONOWY
- - IZOLACJA PRZECIWWILGOCIOWA x2
- 2cm DYLATACJA
- 15cm IZOLACJA XPS30
- - IZOLACJA PRZECIWWILGOCIOWA x2
- 24cm BLOCZEK BETONOWY
- - IZOLACJA PRZECIWWILGOCIOWA x2

Sc6 ATTYKA
- 1cm ZS PAPA TERMOZGRZEWALNA
- 6cm IZOLACJA EPS70
- 24cm BLOCZEK Z BETONU KOMÓRKOWEGO
- 18cm IZOLACJA EPS70

P1 POSADZKA
- 2cm WYKOŃCZENIE
- 6cm SZLICHTA CEMENTOWA
- 15cm IZOLACJA EPS100
- - IZOLACJA PRZECIWWODNA
- 18cm CHUDY BETON
- 30cm PIASEK ZAGĘSZCZONY min. Is=0,99

P2 POSADZKA W GARAŻU
- 2cm WYKOŃCZENIE
- 9cm SZLICHTA CEMENTOWA
- 12cm IZOLACJA EPS100
- - IZOLACJA PRZECIWWODNA
- 10cm CHUDY BETON
- 30cm PIASEK ZAGĘSZCZONY min. Is=0,99

S1 STROP NAD PARTEREM
- 2cm WYKOŃCZENIE
- 6cm SZLICHTA CEMENTOWA
- 5cm IZOLACJA EPS100
- 18cm STROP ŻELBETOWY
- 1.5cm TYNK GIPSOWY

S2 STROP NAD PIĘTREM
- 2cm WYKOŃCZENIE
- 6cm SZLICHTA CEMENTOWA
- 5cm IZOLACJA EPS100
- 18cm STROP ŻELBETOWY
- 1.5cm TYNK GIPSOWY

S3 SPOCZNIK
- 6cm WYKOŃCZENIE
- 18cm STROP ŻELBETOWY
- 1.5cm TYNK GIPSOWY

D1 DACH
- 2cm BLACHA NA RĄBEK
- 6cm LATY
- 2.5cm KONTRLATY
- 0.5cm MEMBRANA DACHOWA PAROPRZEPP.
- 16cm KONSTRUKCJA DREWNIANA
- 30cm WEŁNA MINERALNA
- 2.5cm STELAŻ+2xPŁYTA GK

D2 DACH
- 1cm ZS PAPA TERMOZGRZEWALNA
- 25-35cm IZOLACJA EPS100 W SPADKU
- <cm PAROIZOLACJA
- 18cm STROP ŻELBETOWY
- 1.5cm TYNK GIPSOWY

REW NR	OPIS	DATA
		XX.XX.XX

JEDNOSTKA PROJEKTOWA
PIK PROJEKT
biuro@pik-projekt.pl
+48 662 131 654

INWESTOR
Monika i Łukasz Kłoda

Oszczepalin Pierwszy 102
21-411 Oszczepalin Pierwszy

PROJEKT ARCHITEKTONICZNO-BUDOWLANY
Budowa dwóch budynków mieszkalnych jednorodzinnych w zabudowie bliźniaczej na dz. nr ew. 159/16 i 159/17 obr. 0011 jedn. ew. 143206_4 Ożarów Mazowiecki

PROJEKTANT	NR UPR	PODPIS
Edyta Osuchowska	MA/142/19	
OPRACOWAŁ		
Katarzyna Bogumił		
Jakub Rodzik		
SPRAWDZAJĄCY		

PRZEKRÓJ A-A

SKALA 1:100

Projekt	Faza	Branża	Numer	Rewizja	DATA
454	PB	ARC	05	00	31.10.2023