


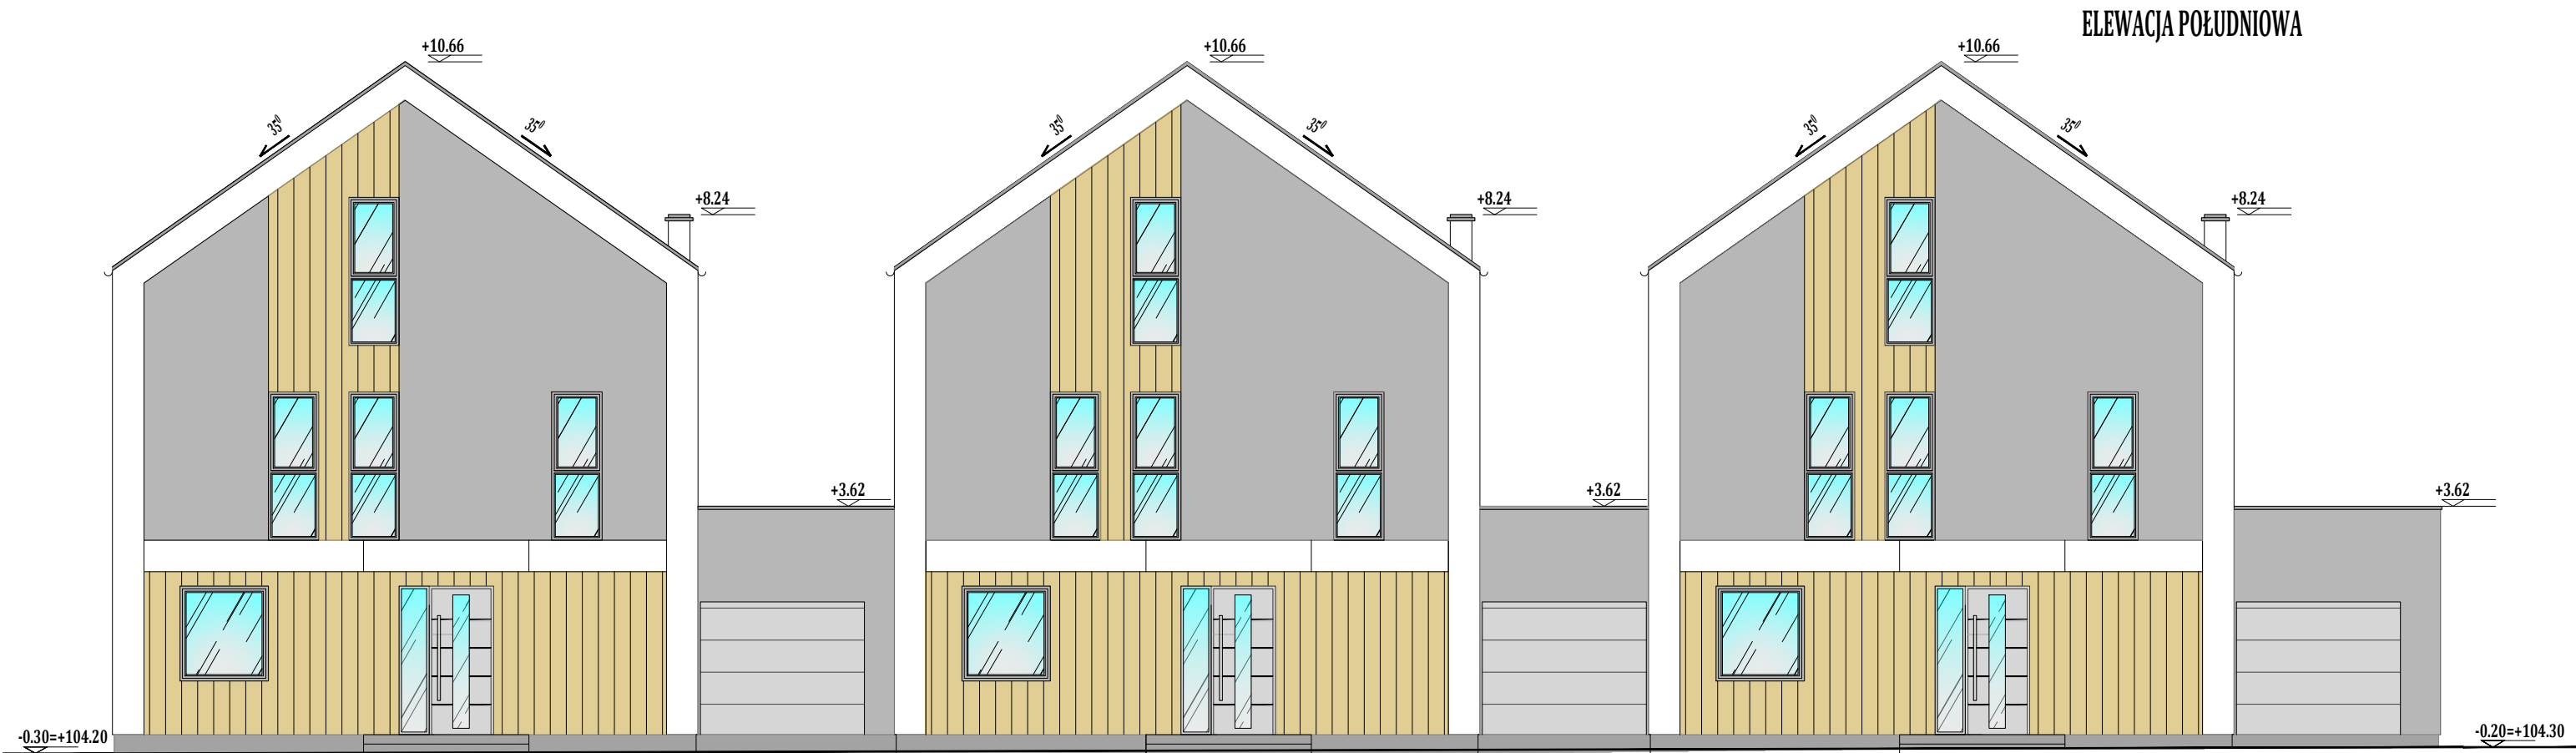

REW NR	OPIS	DATA XX,XX,XX
JEDNOSTKA PROJEKTOWA PIK PROJEKT biuro@pik-projekt.pl +48 662 131 654		
INWESTOR Monika i Łukasz Kłoda		
Oszczepalin Pierwszy 102 21-411 Oszczepalin Pierwszy		
PROJEKT ARCHITEKTONICZNO-BUDOWLANY Budowa dwóch budynków mieszkalnych jednorodzinnych w zabudowie bliźniaczej na dz. nr ew. 159/16 i 159/17 obr. 0011 jedn. ew. 143206_4 Ożarów Mazowiecki		
PROJEKTANT Edyta Osuchowska	NR UPR MA/142/19	PODPIS
OPRACOWAŁ Katarzyna Bogumił		
Jakub Rodzik SPRAWDZAJĄCY		
ELEWACJE 1		SKALA 1:100
454 Projekt	PB Faza	ARC Branża
07 Numer	00 Rewizja	DATA 31.10 2023