
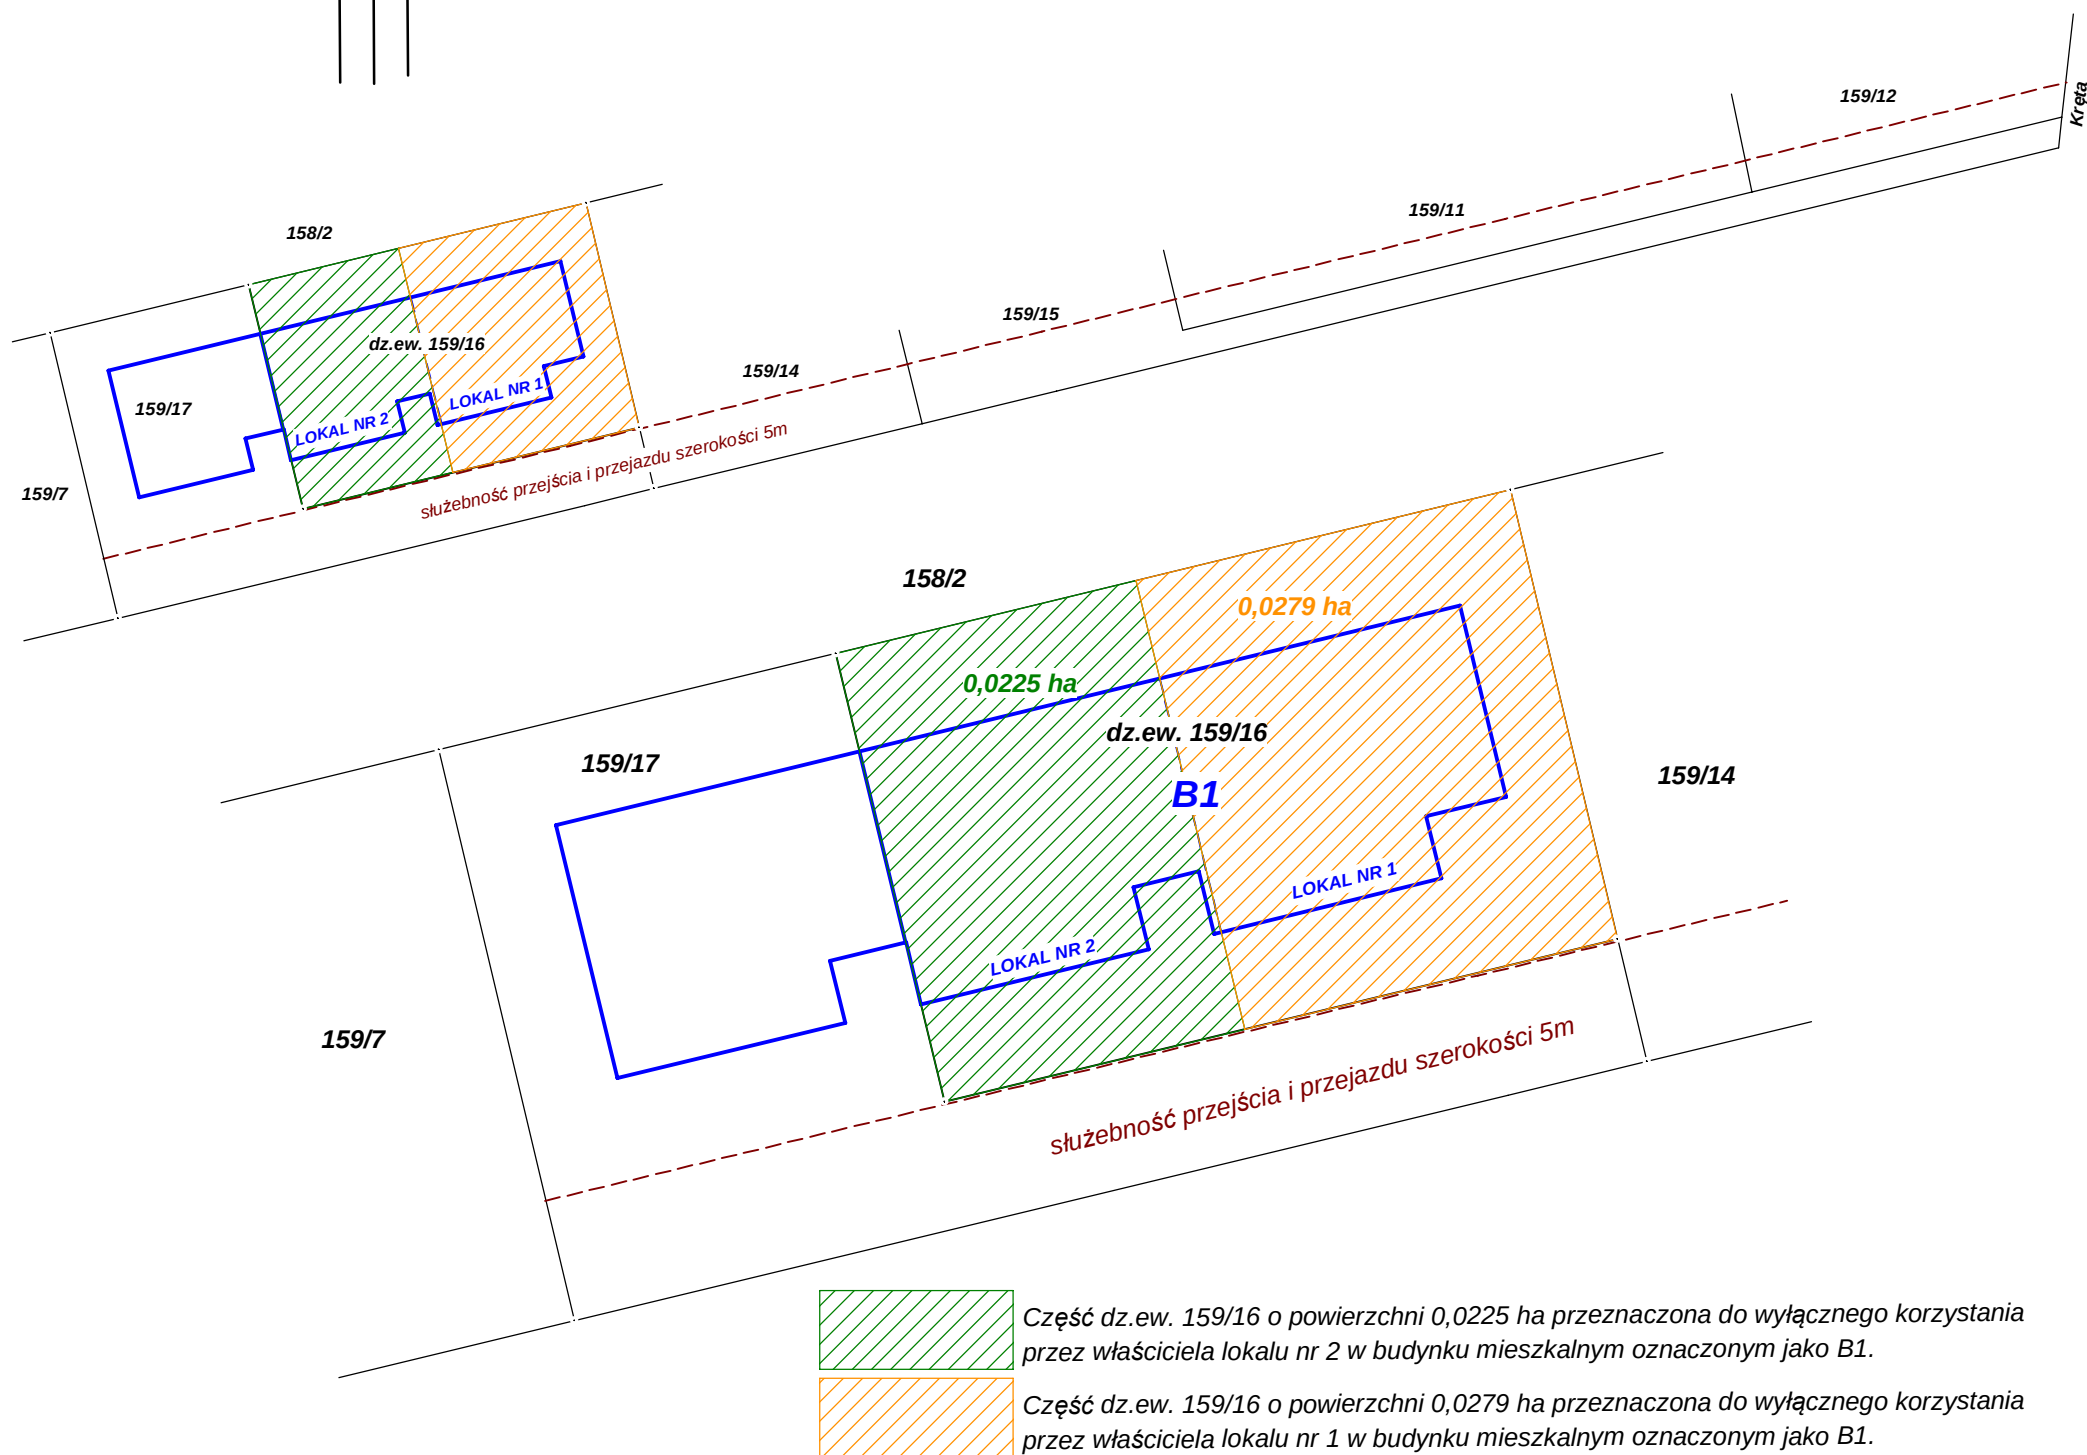


SZKIC ORIENTACYJNY

**ZAŁĄCZNIK DO SPORZĄDZENIA AKTU NOTARIALNEGO LUB INNYCH
UMÓW CYWILNO-PRAWNYCH, W TYM UMÓW DEWELOPERSKICH
wykonany celem ustalenia granic użytkowania części dz.w. 159/16
z obr. 143206_4.0011, jedn. ewid. 143206_4 Ożarów Mazowiecki przy ul. Krętej,
docelowo zabudowanej budynkiem mieszkalnym dwulokalowym**

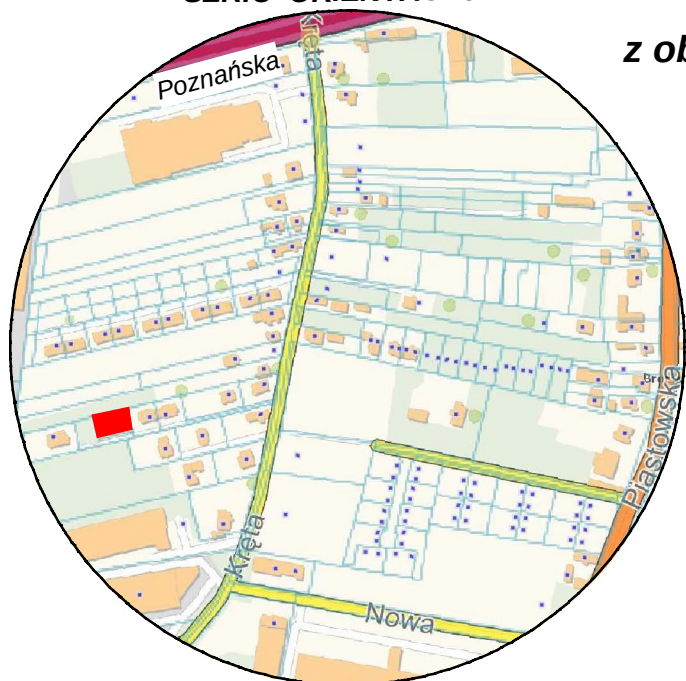

**Powierzchnie do wyłącznego korzystania oznaczono kolorami wpisując ich powierzchnię.
Na szkicu podano robocze oznaczenie budynku i lokali.**

Dostęp do drogi publicznej - ul. Krętej - poprzez służebność oznaczoną zgodnie ze szkicem

wykonał:

GEODETA UPRAWNIONY
inż. Paweł Oszczyk
Świadectwo GGK nr 20981
Tel. 888-216-964

31-03-2025